


allgemeine Hinweise:


Bau im Bestand. Maßtoleranzen/Abweichungen berücksichtigen. Freilegung des Rohbaus erfolgt.

Möblierung nur beispielhaft. Genaue Festlegung bei der Bemusterung. Die dargestellte Möblierung (ausgenommen Bäder) ist nicht Gegenstand der Wohnung und somit im Kaufgegenstand nicht enthalten. Die Darstellung dient nur zur Orientierung und kann keinen Rechtsanspruch darstellen.

HAUS Jasmund, Aufgang 8
Wohnung 5.1 | 5.OG + DG

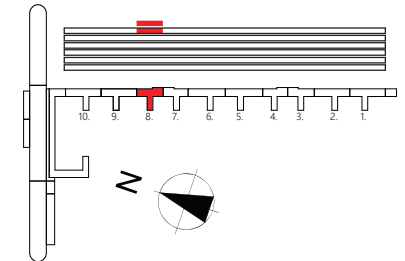

	WE 5.1b 5.OG + DG 84,38 m ²
---	--

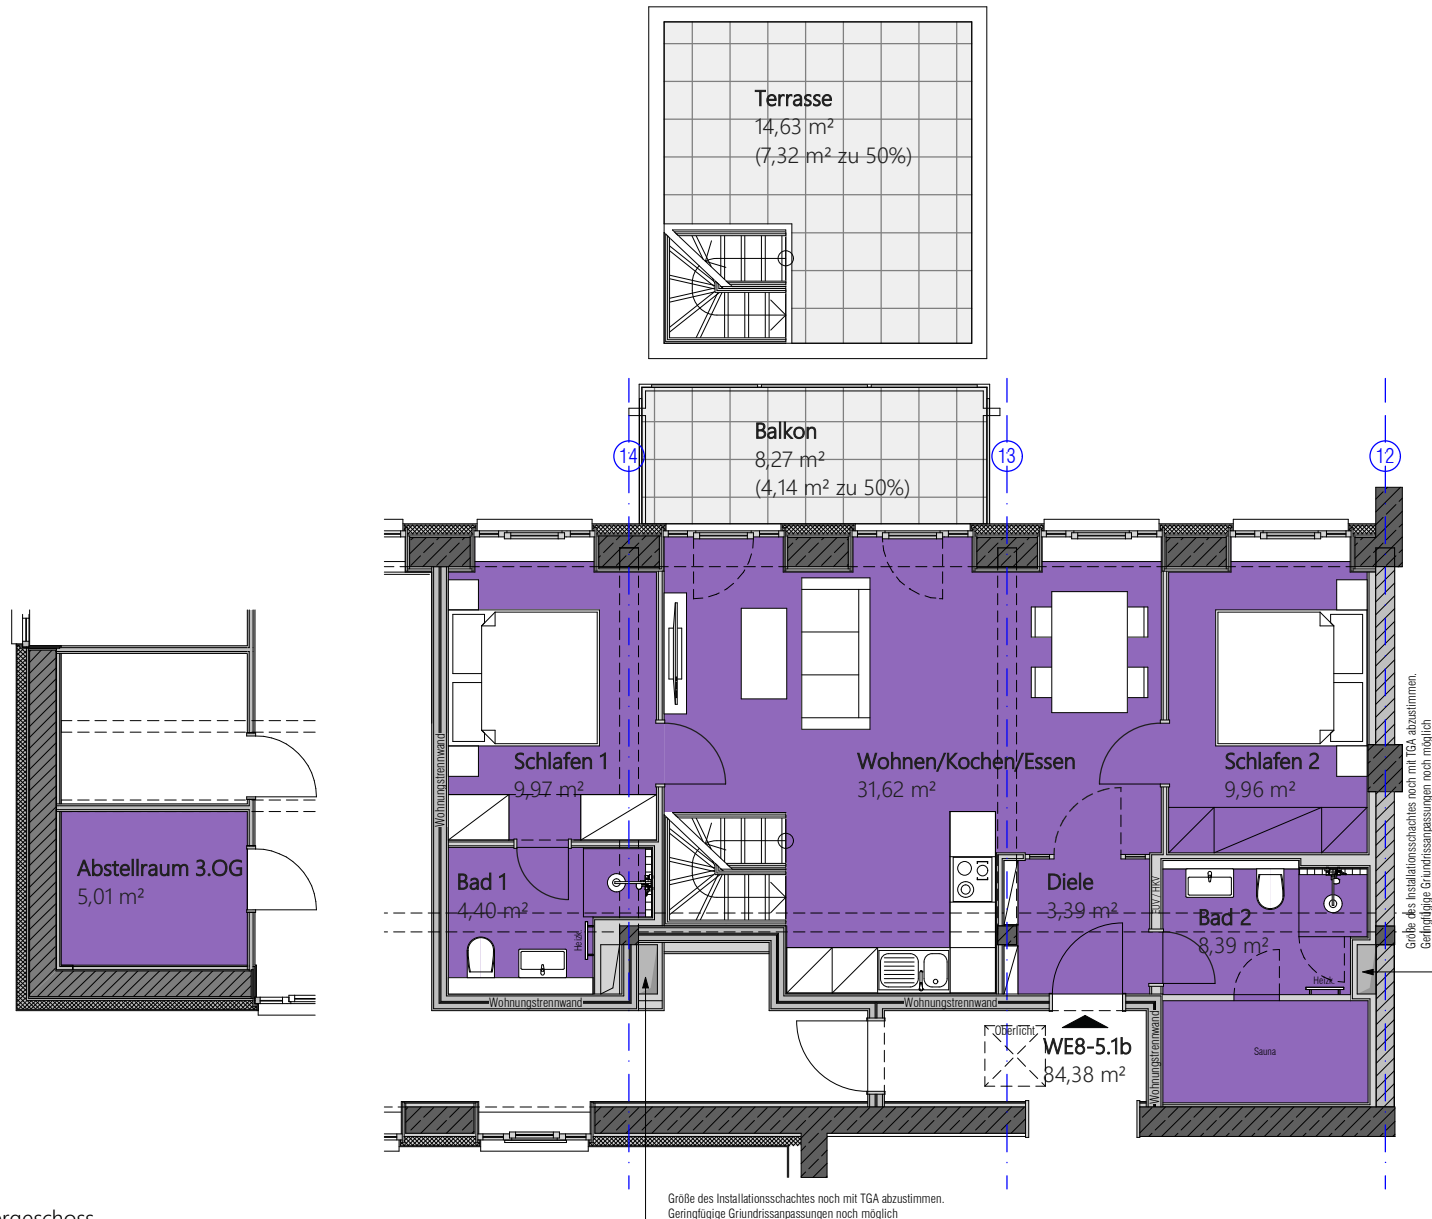

5. Obergeschoss



5. OG	
Diele m	3,39
Bad 1 m	4,40
Schlafen 1 m	9,97
Bad 2 (Sauna) m	8,39
Schlafen 2 m	9,96
Küche/Essen/Wohnen m	31,62
Dachterrasse m Faktor 0,50 von 14,63	7,32
Balkon m Faktor 0,50 von 8,63	4,32
Abstellraum im 3.OG m	5,01

Käufer: ---
INDEX 0 - 18.08.2018
M1:100