
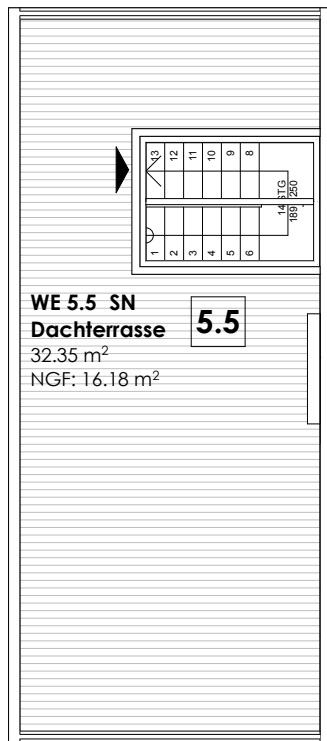



**HAUS Zudar, Aufgang 4**  
**Wohnung 5.5 | 4.OG + 5.OG + DG**

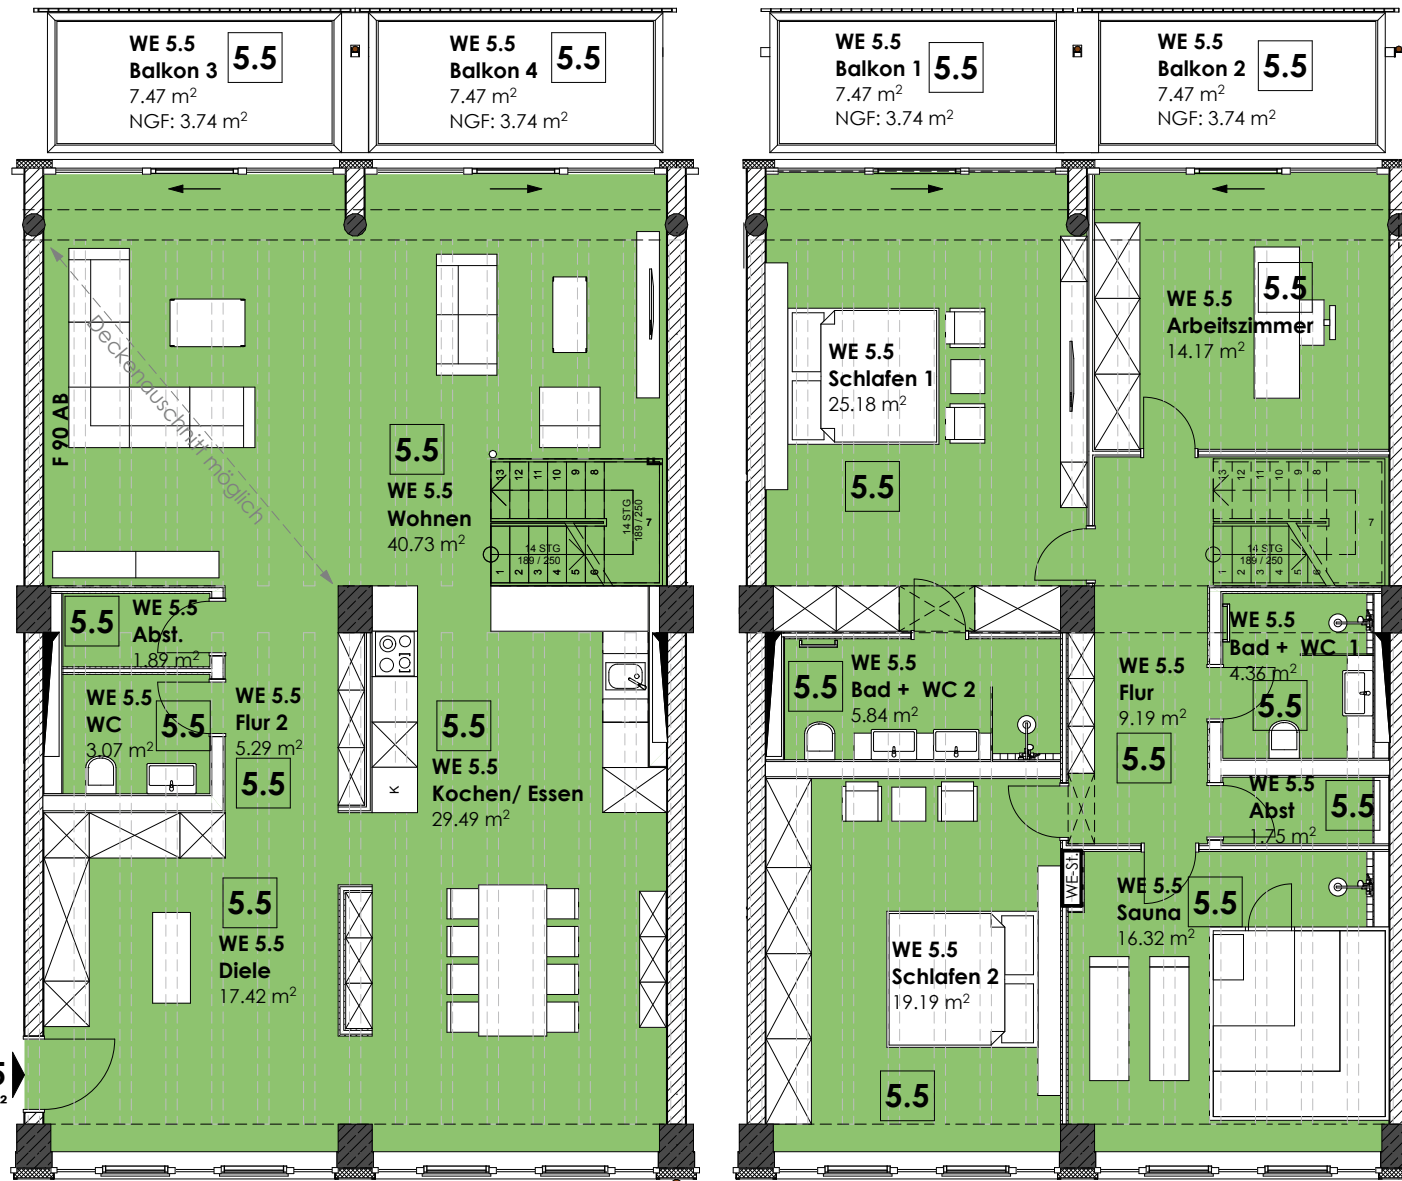

Dachterrasse

5. Obergeschoss

4. Obergeschoss

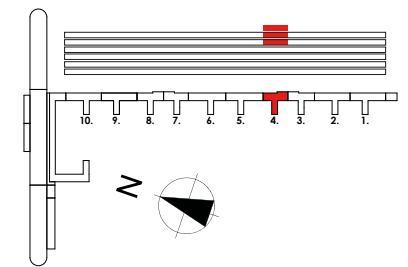

**T**<sup>5.5</sup> WE 5.5  
 4.OG+5.OG+DG  
 233,33 m<sup>2</sup>

4. OG	
Abst m <sup>2</sup>	1,75
Arbeitszimmer m <sup>2</sup>	14,17
Bad + WC 1 m <sup>2</sup>	4,36
Bad + WC 2 m <sup>2</sup>	5,84
Flur m <sup>2</sup>	9,19
Sauna m <sup>2</sup>	16,32
Schlafen 1 m <sup>2</sup>	25,18
Schlafen 2 m <sup>2</sup>	19,19
Balkon 1 m <sup>2</sup> Faktor 0,50 von 3,74 m <sup>2</sup>	7,47
Balkon 2 m <sup>2</sup> Faktor 0,50 von 3,74 m <sup>2</sup>	7,47
5. OG	
Abst. m <sup>2</sup>	1,89
Diele m <sup>2</sup>	17,42
Flur 2 m <sup>2</sup>	5,29
Kochen/Esse m <sup>2</sup>	29,49
WC m <sup>2</sup>	3,07
Wohnen m <sup>2</sup>	40,73
Abstellraum 2.OG m <sup>2</sup>	8,30
Balkon 3 m <sup>2</sup> Faktor 0,50 von 3,74 m <sup>2</sup>	7,47
Balkon 4 m <sup>2</sup> Faktor 0,50 von 3,74 m <sup>2</sup>	7,47
DG	
Dachterrasse m <sup>2</sup> Faktor 0,50 von 16,18 m <sup>2</sup>	32,35